





טיפוס P  
בניין 26,29-31

# 5 פנטהאוז חד'

קומה 24  
דירה מס' 142  
(בבניינים 26,30 דירת מראה  
טיפוס P\* דירה מס' 143)

שטח: 167.5 מ"ר  
שטח מרפסות: 121 מ"ר

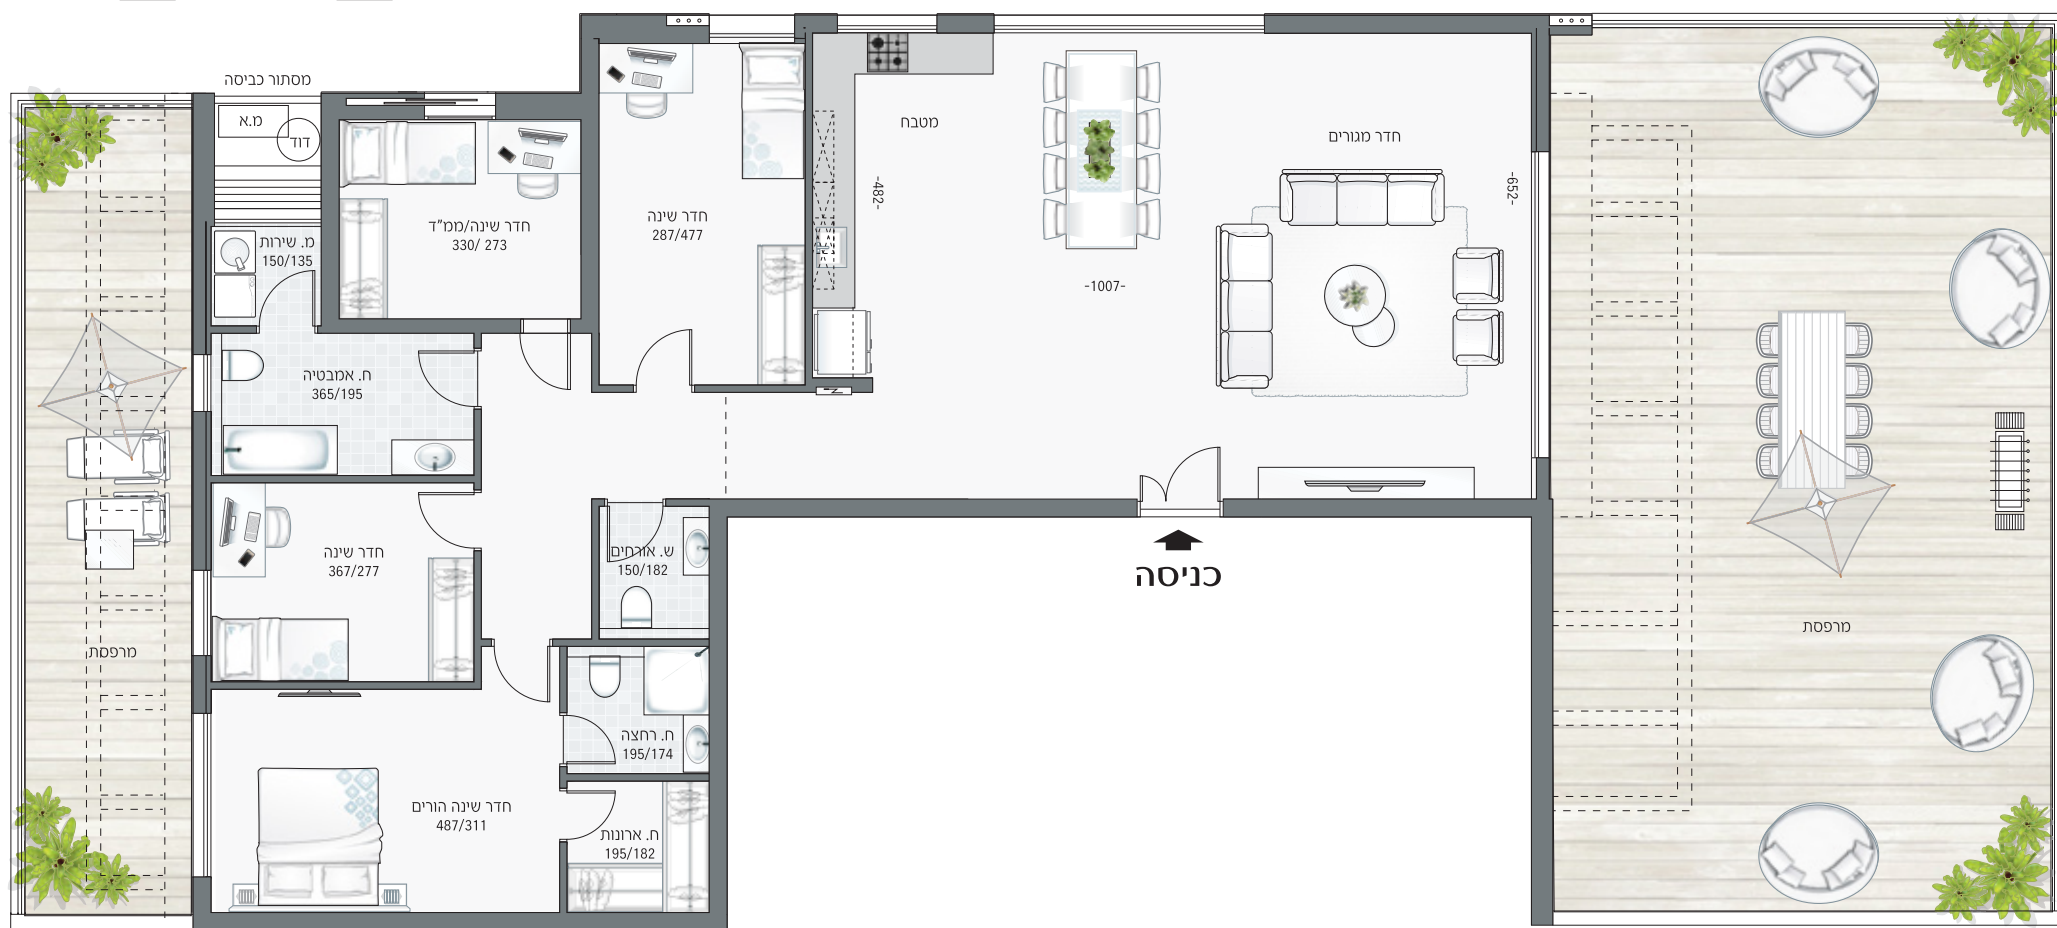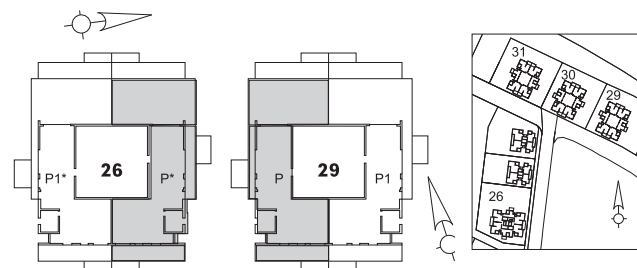

סימון מעבה מזגן הינו לצורכי המחשה והגדרת מקומו תהא בעתיד על ידי הרוכש ובכפוף למגבלות הנדסיות ולהסכם המכר, התכניות אינן כוללות סימון הנמכות תקרה. הפרטים בדף זה הינם להמחשה והתרשמות בלבד, והם אינם מהווים כל התחייבות מצד החברה. את החברה יחייבו אך ורק הסכם המכר, מפרט ותכניות עליהם יחתמו החברה והרוכשים, והקונה יהא מנוע מכל טענה כלפי המוכר בנוגע לכך.